




Plan 1/50

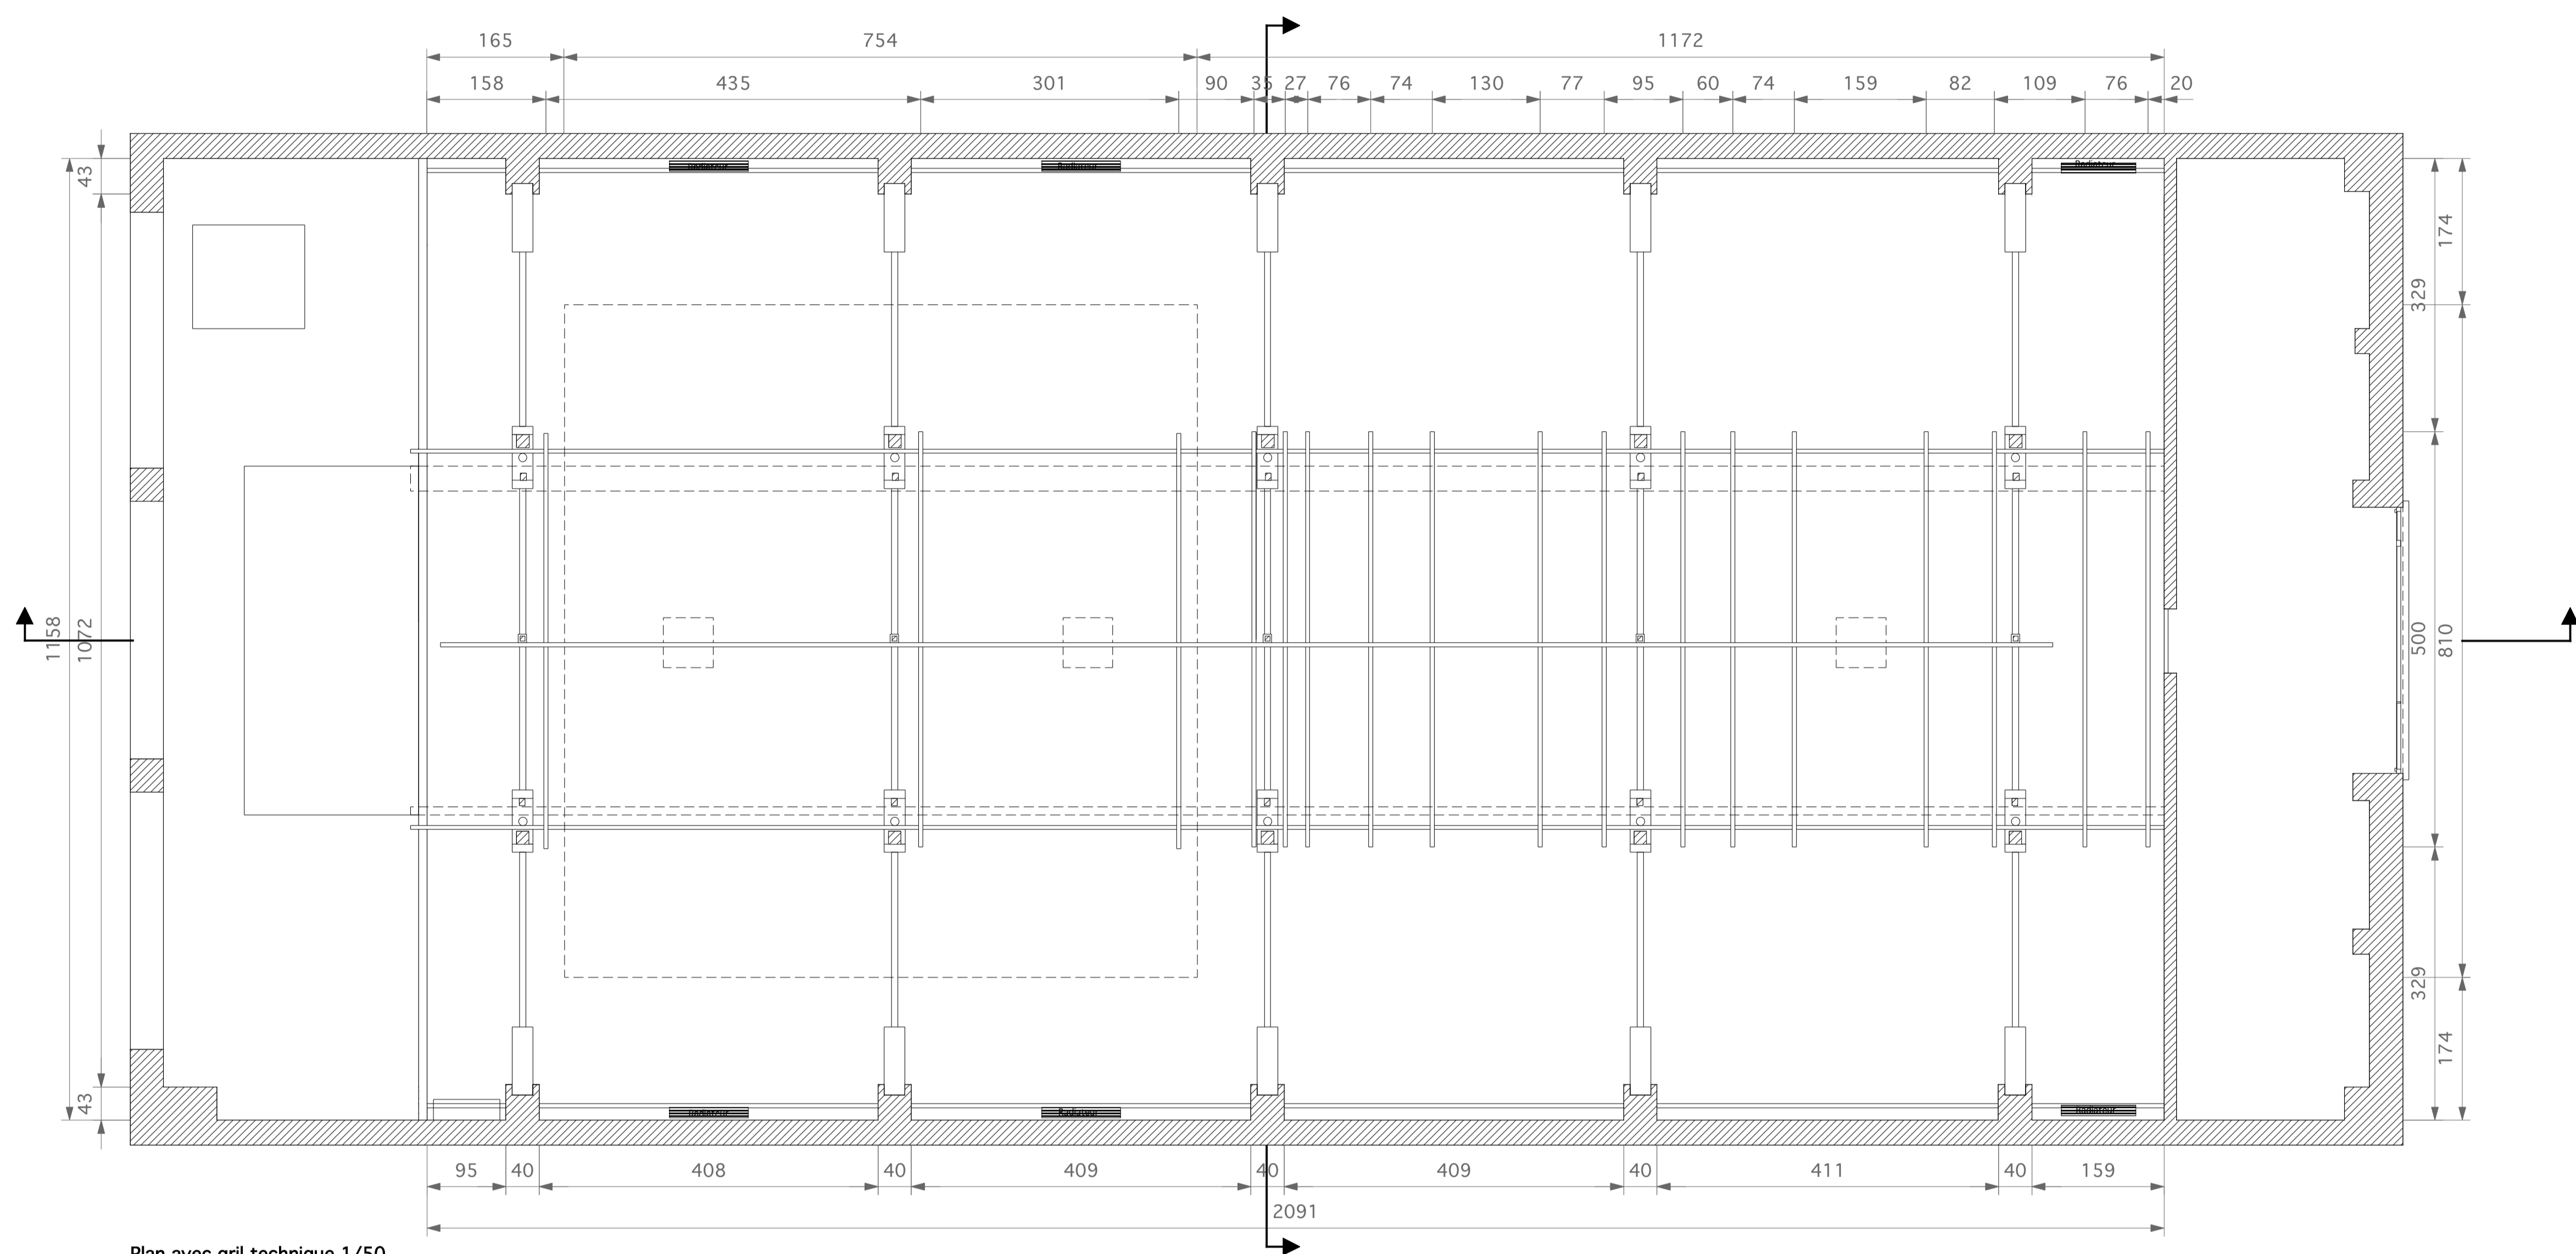

Plan avec grill technique 1/50

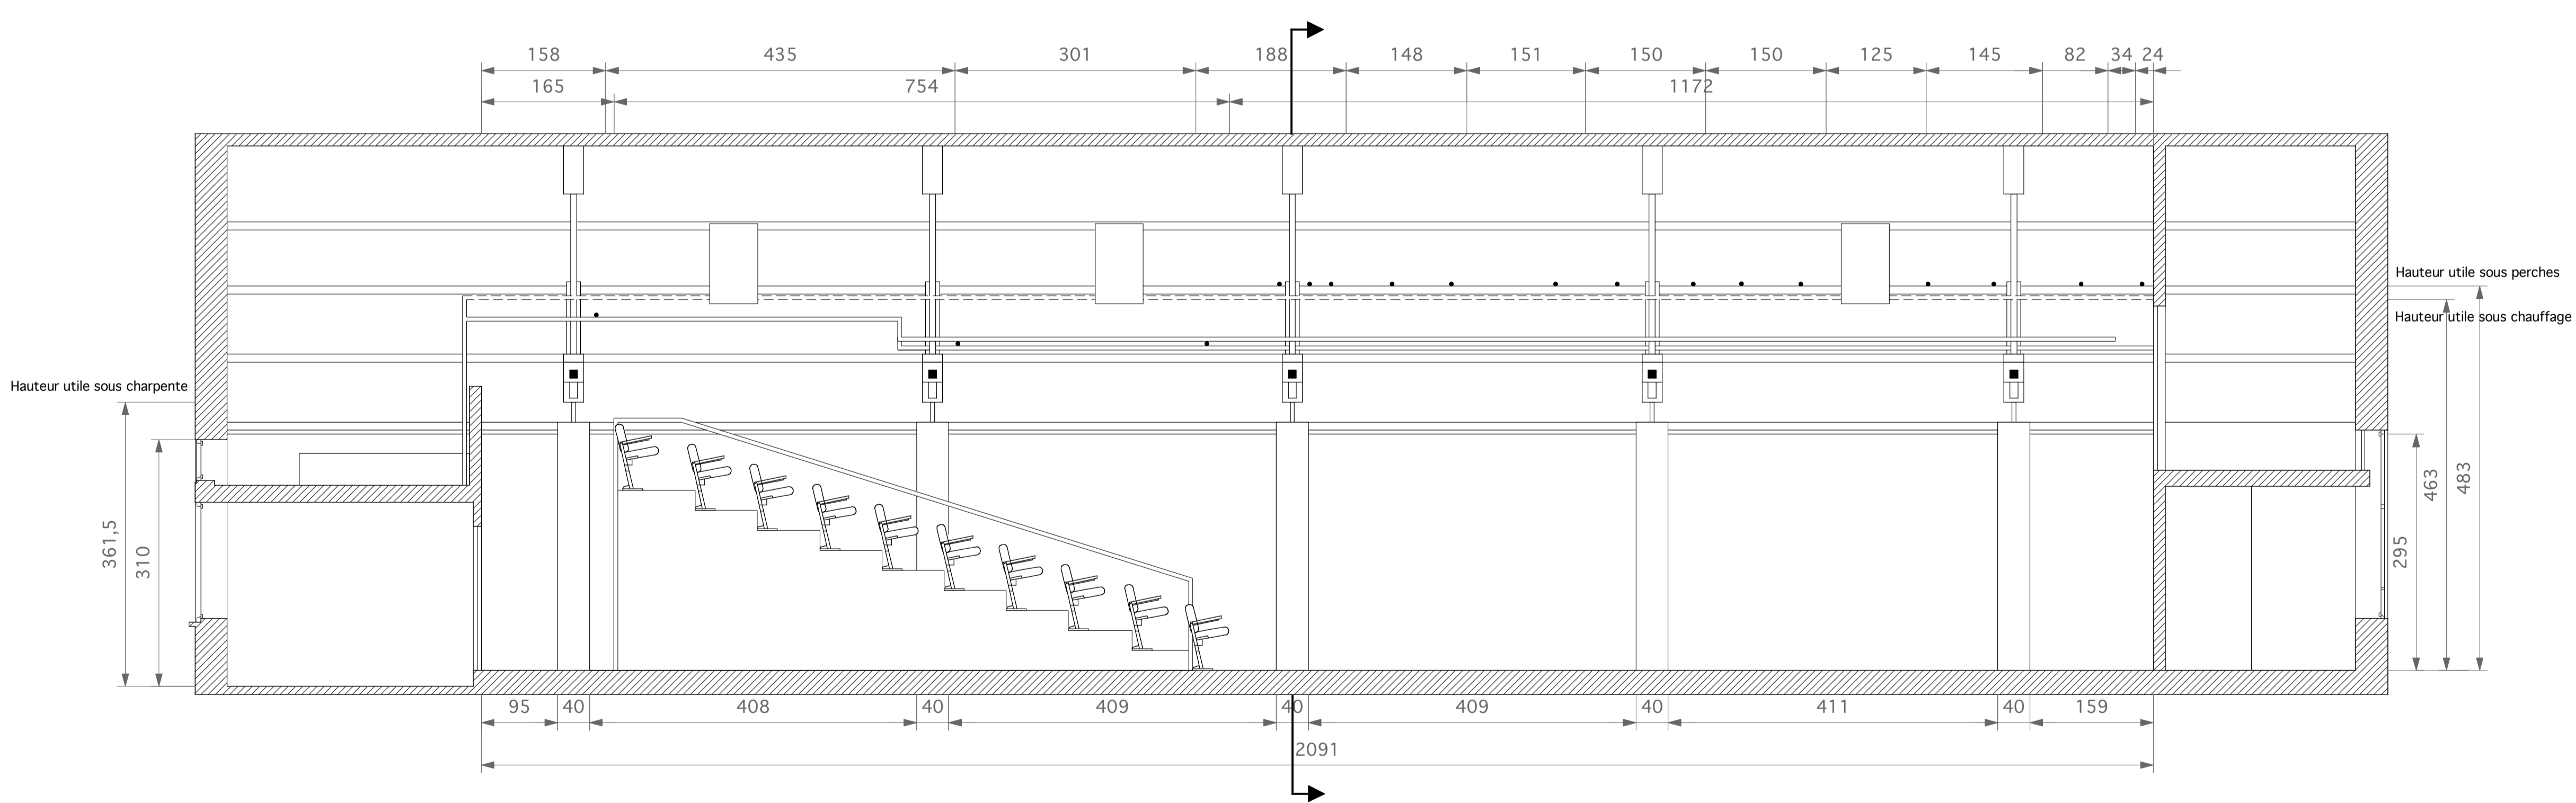

Coupe longitudinale 1/50

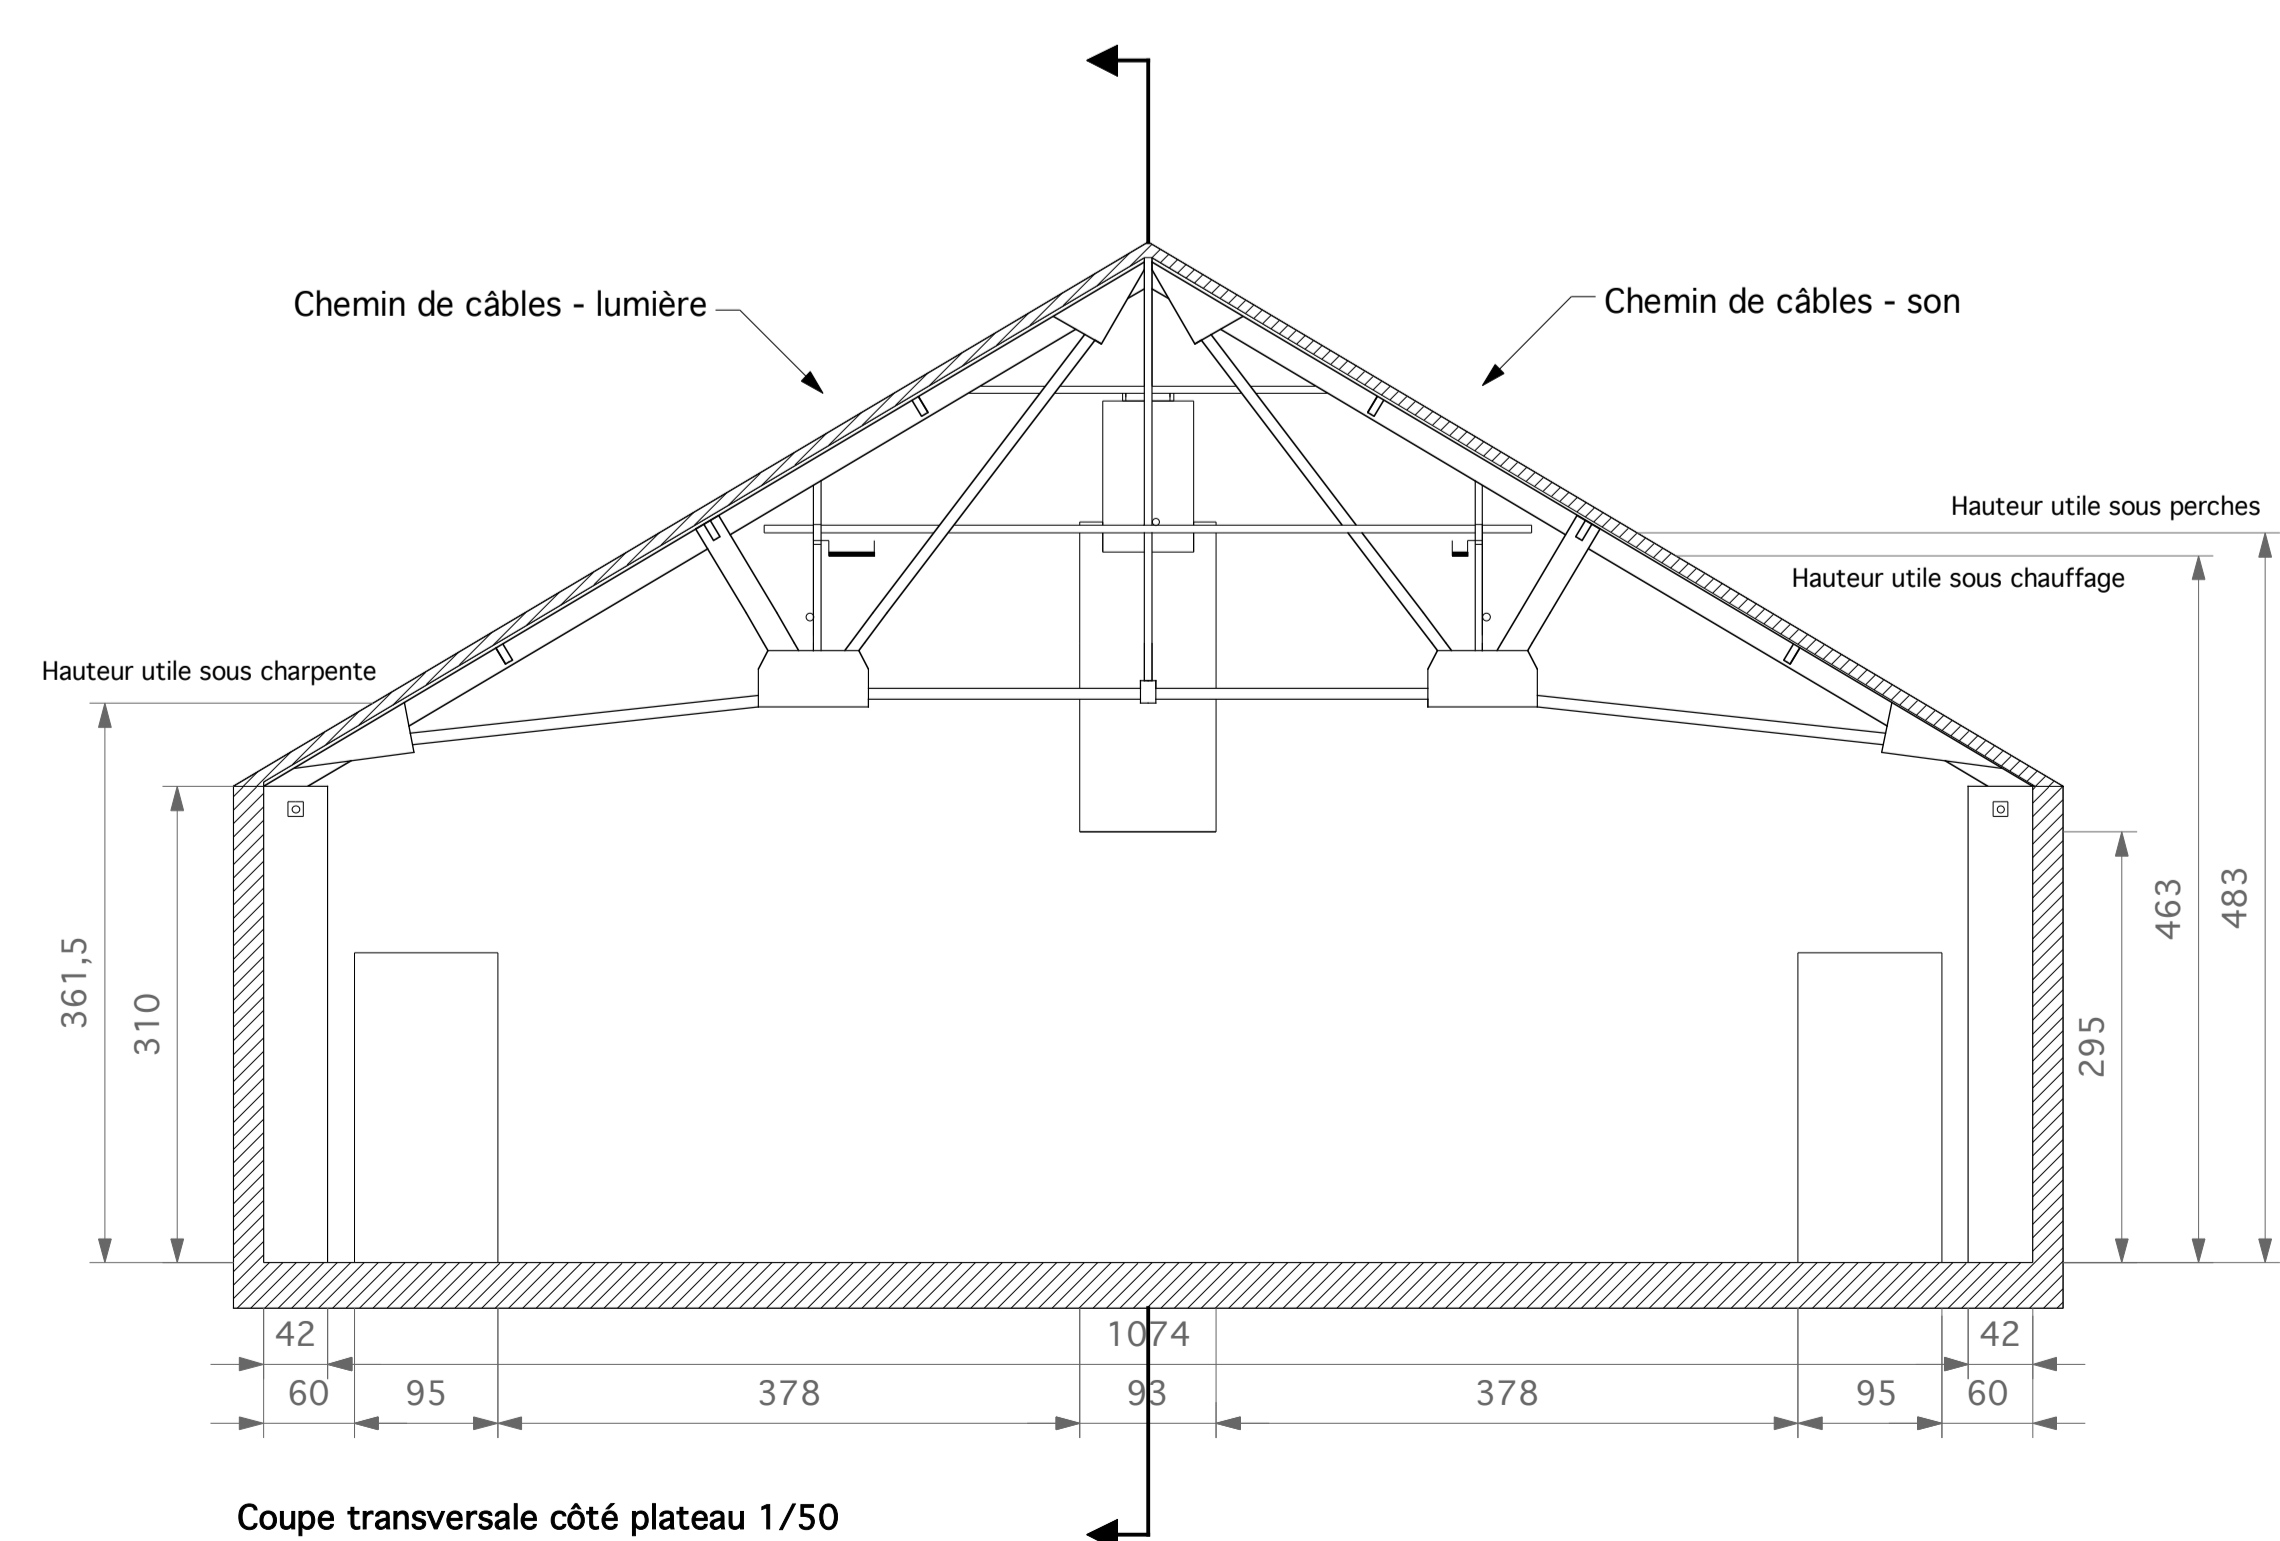

Coupe transversale côté plateau 1/50

 <b>THEATRE VARIA PETITE SALLE</b>	
Rue Gray 154 1050 Bruxelles	
Tél: +32 (0)2 640 35 50 Fax: +32 (0)2 640 88 35	
Plan Plan avec grill technique Coupe longitudinale Coupe transversale côté plateau	
Echelle 1/50	Novembre 2008